



งานจ้างสำรวจ ออกแบบ

โครงการประตุนะบายน้ำแม่บ้านวังยาว จังหวัดลำปาง



ภาพจำลองเบื้องต้น อาจเปลี่ยนแปลงในภายหลังตามผลการสำรวจออกแบบ



เอกสารประกอบการประชุม

ปฐมนิเทศโครงการ

วันจันทร์ที่ 14 กันยายน พ.ศ. 2569

ณ ห้องประชุมจินดา โรงแรมเวียงลคอร

ตำบลสวนดอก อำเภอเมืองลำปาง จังหวัดลำปาง

กันยายน 2569



บริษัท วิสวชลกร จำกัด



ความเป็นมาของโครงการ

แม่น้ำวัง โดยเฉพาะในพื้นที่อำเภอสบปราบ มักประสบปัญหาน้ำท่วม ภัยแล้ง ส่วนใหญ่เกษตรกรอาศัยน้ำฝนเป็นหลัก ในฤดูแล้งจะประสบปัญหาการขาดแคลนนํ้าอุปโภค-บริโภคและทำการเกษตรเนื่องจากไม่มีแหล่งกักเก็บน้ำไว้ใช้ประโยชน์อย่างเพียงพอ

- ปี 2550** พื้นที่อำเภอสบปราบ ประสบปัญหาขาดแคลนนํ้าเพื่อการเกษตร ผู้ว่าราชการจังหวัดลำปาง จึงได้มีหนังสือร้องขอให้กรมชลประทาน ช่วยแก้ปัญหาน้ำขาดแคลนน้ำให้กับเกษตรกรในพื้นที่
- ต่อมาสำนักงานชลประทานที่ 2 ได้ทำการตรวจพื้นที่ร่วมกับผู้นำท้องถิ่นและได้พิจารณาจุดที่ตั้งโครงการเบื้องต้น พบว่า ตำแหน่งที่ตั้งห้วงงานบริเวณบ้านวังยาว ตำบลแม่ท้อ อำเภอสบปราบ มีความเหมาะสม
- ปี 2557** กรมชลประทาน ได้จัดทำรายงานวางโครงการพิเศษ (Special Study) โครงการประตุนํ้าแม่แม่นํ้าวัง (บ้านวังยาว) สรุปตำแหน่งที่ตั้งห้วงงานอยู่บริเวณบ้านอ้อ หมู่ที่ 2 ตำบลแม่ท้อ อำเภอสบปราบ จังหวัดลำปาง
- ปี 2558** กรมชลประทาน ได้จัดทำรายงานการประเมินผลกระทบสิ่งแวดล้อม (EIA) โครงการประตุนํ้าแม่แม่นํ้าบ้านวังยาว จังหวัดลำปาง โดยผ่านความเห็นชอบของคณะกรรมการผู้ชำนาญการพิจารณารายงานการประเมินผลกระทบสิ่งแวดล้อม (คชก.) เมื่อวันที่ 2 ธันวาคม 2565
- ปี 2569** กรมชลประทาน ได้ว่าจ้างบริษัท วิศวชลกร จำกัด ดำเนินงานจ้างสำรวจ ออกแบบ โครงการประตุนํ้าแม่แม่นํ้าบ้านวังยาว จังหวัดลำปาง

วัตถุประสงค์ของโครงการ

- เพื่อกักเก็บน้ำ ช่วยเหลือการเพาะปลูกในเขตพื้นที่ตำบลแม่ท้อ ตำบลนายาง และ ตำบลสบปราบ อำเภอสบปราบ
- เพื่อกักเก็บน้ำสำหรับการอุปโภค-บริโภค ในพื้นที่โครงการ

วัตถุประสงค์การประชุมปฐมนิเทศโครงการ

- เพื่อนำเสนอความเป็นมา วัตถุประสงค์ ลักษณะโครงการในเบื้องต้น รวมถึงขั้นตอนการดำเนินงานสำรวจ ออกแบบ โครงการให้หน่วยงาน และกลุ่มเป้าหมายที่เกี่ยวข้องได้รับทราบ
- เพื่อให้หน่วยงานท้องถิ่น ประชาชนผู้มีส่วนได้เสีย แสดงความคิดเห็นและข้อเสนอแนะเกี่ยวกับโครงการ เพื่อนำไปปรับปรุงให้เหมาะสมและเกิดประโยชน์สูงสุด

รายละเอียดสัญญาโดยสังเขป

สัญญาเลขที่	จ. 84/2569 (สพด.)
ระยะเวลาดำเนินงาน	450 วัน
วันเริ่มปฏิบัติงาน	28 พฤษภาคม พ.ศ. 2569
วันสิ้นสุดสัญญา	20 สิงหาคม พ.ศ. 2570

รายละเอียดโครงการ

พื้นที่รับประโยชน์ ทั้งหมด 22,955 ไร่

ที่ตั้งห้วงงาน



พื้นที่ชลประทาน 19,320 ไร่



ตั้งอยู่หมู่ที่ 2 บ้านอ้อ ตำบลแม่ท้อ อำเภอสบปราบ จังหวัดลำปาง

- ลักษณะโครงการ ประกอบด้วย ประตุน้ำ อาคารประกอบ และระบบส่งน้ำชลประทาน
- ประตุน้ำเป็นอาคารคอนกรีตเสริมเหล็ก บานระบายเหล็กทรง ขนาด 7.00 ช่อง กว้าง 10.00 ม. สูง 9.00 ม.
- ความจุที่ระดับเก็บกัก 6.125 ล้าน ลบ.ม.



สรุปลักษณะโครงการ

ลักษณะทางอุทกวิทยา

พื้นที่รับน้ำฝน	8,041.00	ตร.กม.
ปริมาณฝนรายปีเฉลี่ย	1,066.80	มม./ปี
ปริมาณน้ำท่ารายปีเฉลี่ย	1,132.21	ล้าน ลบ.ม./ปี
ความลาดเทลำน้ำ	1 : 2,500	
ปริมาณน้ำนองสูงสุดที่รอบ 100 ปี	1,842.76	ลบ.ม./วินาที
ปริมาณตะกอนเฉลี่ยรายปี	300,048	ตัน/ปี

อาคารประตุน้ำ

ชนิดฝาย ฝายคอนกรีตเสริมเหล็ก ควบคุมระดับน้ำโดยบานประตูระบายเหล็กทรง		
ความกว้าง	10.00	ม.
ความสูง	9.00	ม.
จำนวน	7.00	ช่อง

ทำนบกั้นดิน

ชนิดของทำนบกั้นดิน ดินถมบดอัดแน่นแกนดินเหนียว		
ระดับสันทำนบกั้น	+207.00	ม.(ร.ท.ก.)
ความยาวประมาณ	200.00	ม.
ความสูง (จากท้องลำน้ำ)	15.00	ม.

ถนนเข้าห้วงงาน


ความกว้างของถนน	9.00	ม.
ความยาวของถนน	1,723.10	ม.
ชนิดของผิวจราจร แอสฟัลต์ติกคอนกรีต	2.00	ช่องจราจร

ระบบชลประทาน

- พื้นที่ชลประทานประกอบด้วย 8 พื้นที่ จำนวน 22,955 ไร่
- รูปแบบของระบบชลประทานเป็นโครงการสูบน้ำด้วยไฟฟ้ามีลักษณะเป็นแพลสูบน้ำ ส่งผ่านท่อเหล็กด้วยแรงโน้มถ่วง และส่งผ่านคลองให้กับพื้นที่ชลประทาน



แผนที่แสดงที่ตั้งโครงการ

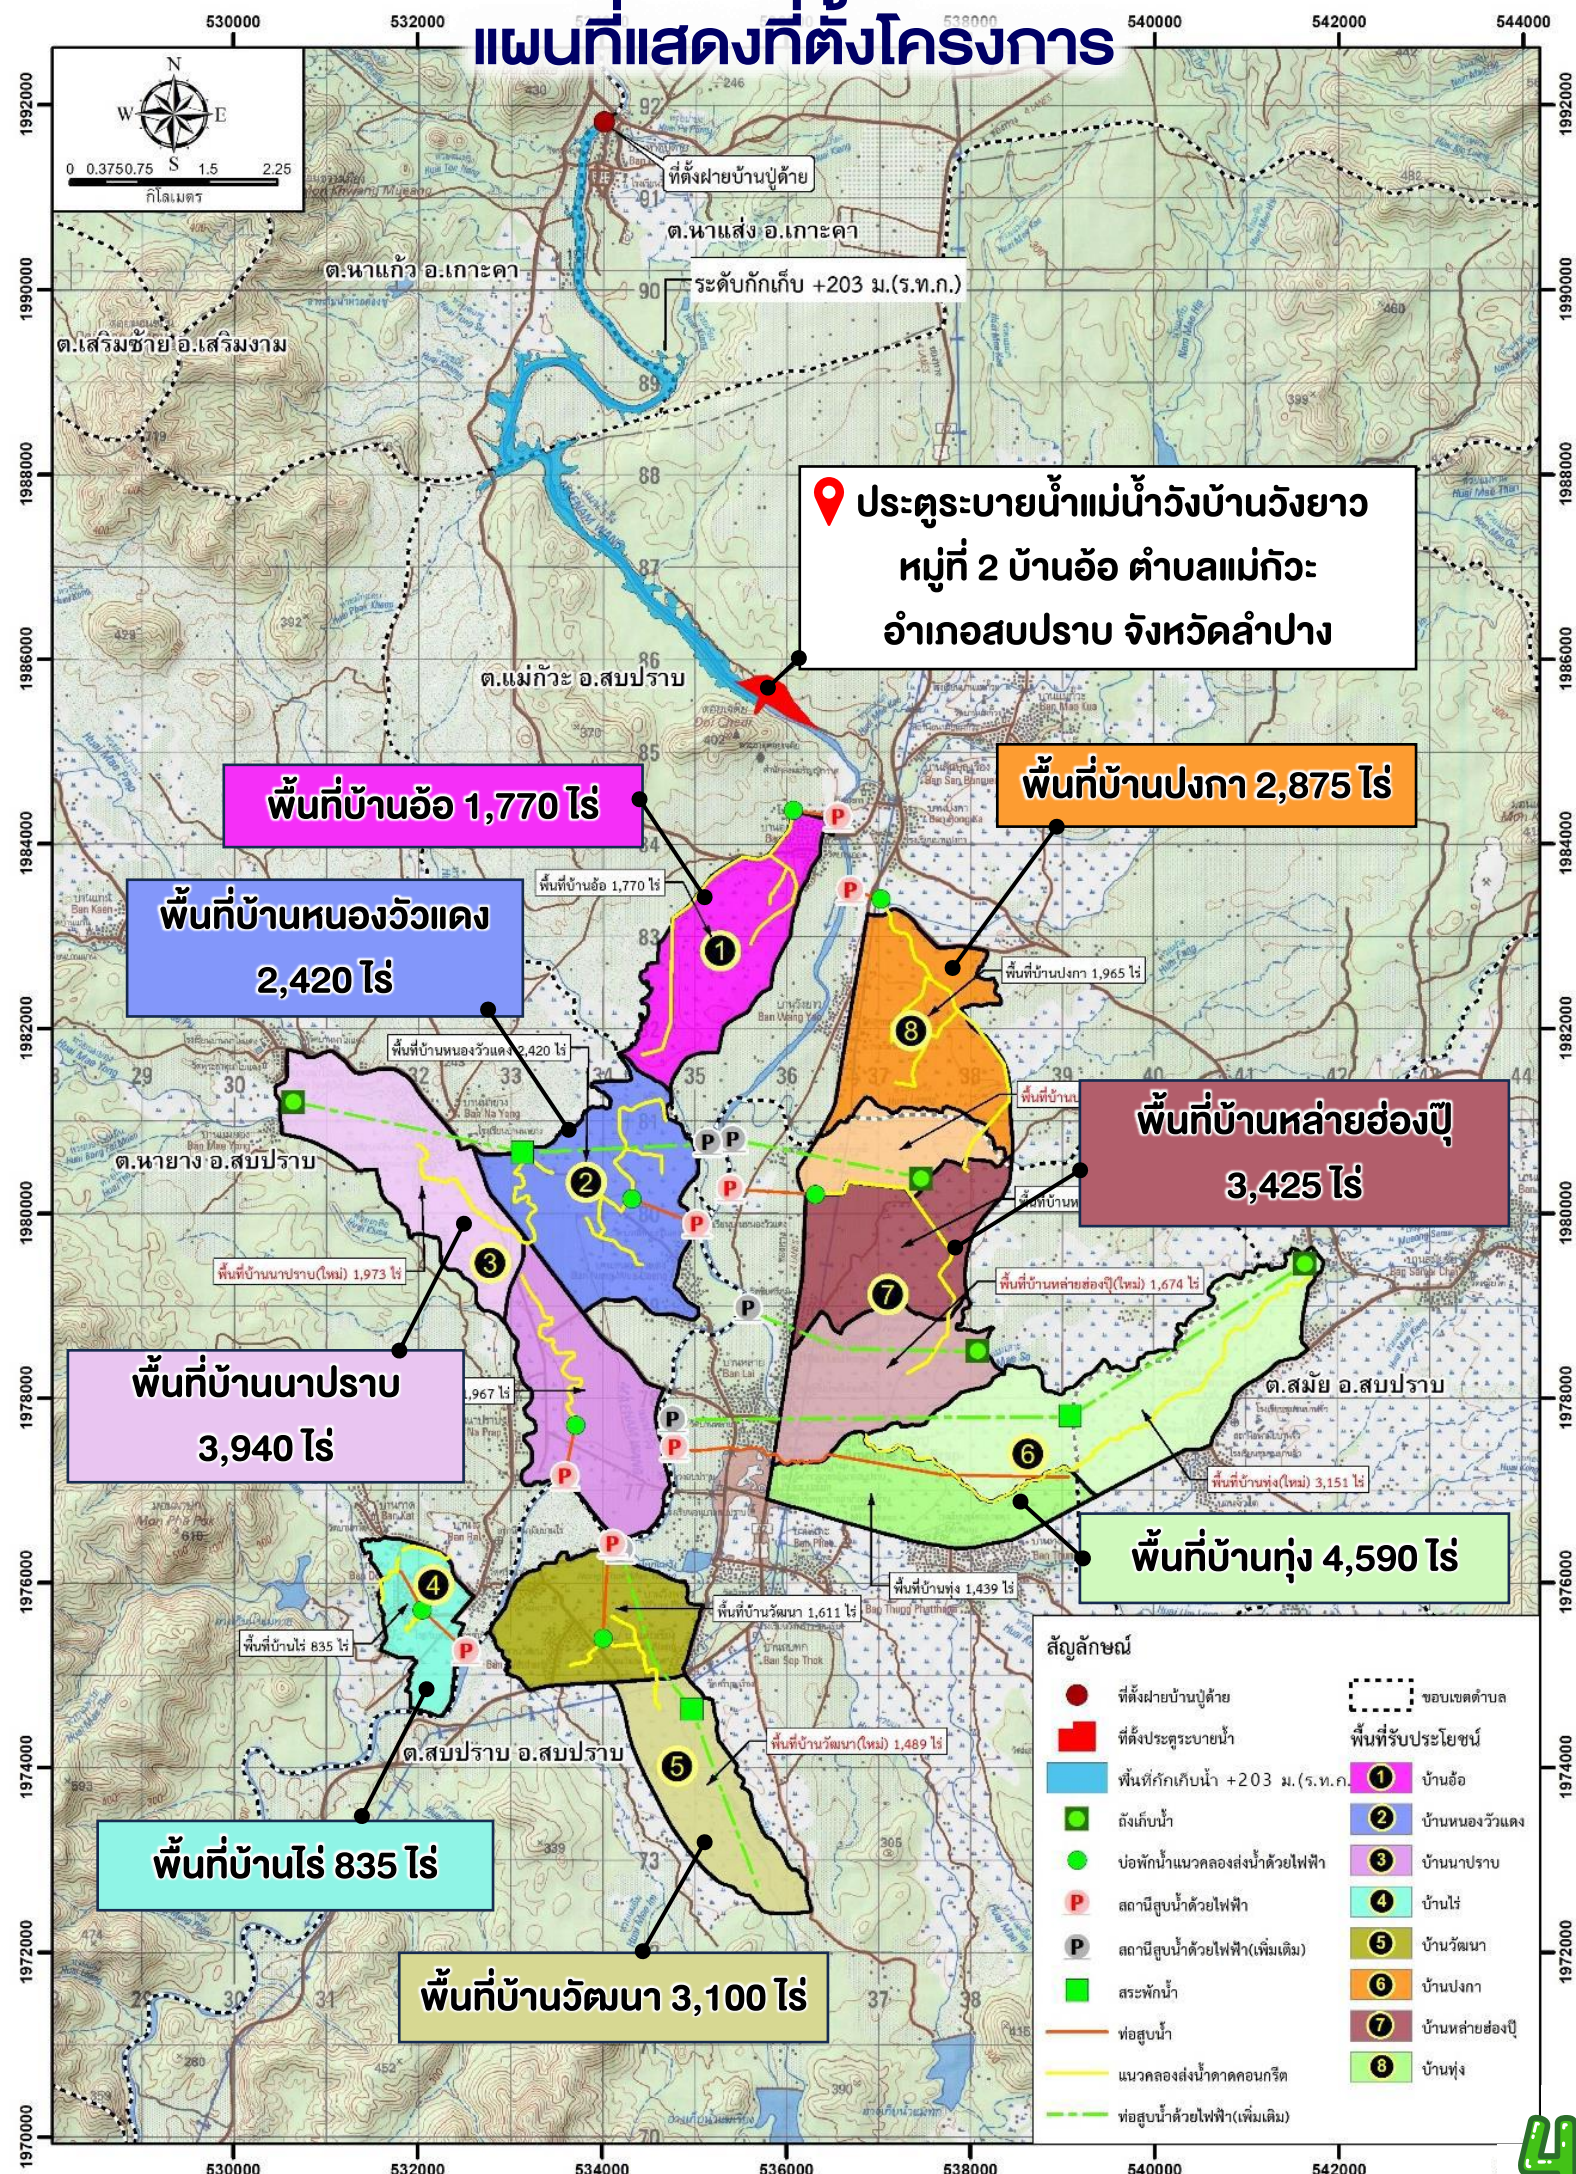

กิจกรรมที่ผ่านมา

วันศุกร์ที่ 3 กรกฎาคม พ.ศ. 2569 เวลา 09.30 - 10.30 น. ห้องรับรองผู้ว่าราชการจังหวัดลำปาง ชั้น 4 อำเภอเมือง จังหวัดลำปาง เข้าพบ **นายวิวัฒน์ อินทร์ไทยวงศ์** ผู้ว่าราชการจังหวัดลำปาง พร้อมด้วย **นายกองโก ปิยะวุฒิ พัทธกษบบริบาล** นายอำเภอสบปราบ และ **นายศุภชัย ถัลปสันติ** ผู้แทนจากสำนักงานประชาสัมพันธ์จังหวัดลำปาง นำโดย **นายอาทิตย์ กุ้งเจ็ด** ผู้อำนวยการโครงการชลประทานลำปาง พร้อมด้วย **นายศรายุทธ เก่งการท่า** หัวหน้าฝ่ายออกแบบระบบชลประทานที่ 2 (กรรมการและเลขานุการ) และผู้แทน **บริษัท วิศวะชลกร จำกัด** เพื่อนำเสนอข้อมูลรายละเอียดโครงการที่เกี่ยวกับการดำเนินงานจ้างสำรวจ ออกแบบ **โครงการประตุน้ำแม่บ้านวังยาว จังหวัดลำปาง** ให้หน่วยงานและทุกภาคส่วนได้รับทราบ พร้อมทั้งรับฟังข้อคิดเห็นและข้อเสนอแนะอันจะเป็นประโยชน์ต่อการดำเนินงานของโครงการต่อไป



- รูปแบบการกระจายน้ำของพื้นที่ชลประทาน ขอพิจารณาให้เป็นระบบทั่วทั้งหมดย รวมถึงแนวท่อส่งน้ำควรครอบคลุมเขตที่ดินของราษฎรให้น้อยที่สุด
- ให้มีการวางแผนในการบริหารจัดการน้ำ เพื่อจะได้มีน้ำเหมาะสมเพียงพอทั้งขนาดท่อ การจัดส่งรอบเวร สถานีสูบน้ำ พลังงานไฟฟ้า เป็นต้น
- การออกแบบให้รองรับ การจัดการปัญหาเรื่องการระบายน้ำที่มีสาเหตุจากขยะ เศษทราย ซึ่งไปขัดขวางการระบายน้ำให้ไม่ดีเท่าที่ควร



เวลา 11.00-11.30 น. ณ ห้องประชุมองค์การบริหารส่วนตำบลแม่กัวะ ตำบลแม่กัวะ อำเภอสบปราบ จังหวัดลำปาง ผู้แทน **บริษัท วิศวะชลกร จำกัด** ได้เข้าพบ **นายพูนทรัพย์ กาธินทร์** นายกองค์การบริหารส่วนตำบลแม่กัวะ พร้อมด้วย **นางภควรรณ สุรวิชัยตร** ปลัดองค์การบริหารส่วนตำบลแม่กัวะ และ **นายกวี สุวรรณพิบูลย์** นายช่างชลประทานอาวุโส สำนักงานก่อสร้างชลประทานขนาดกลางที่ 2

เวลา 11.30-17.00 น. **นายรณกฤต บุตตะจัน** ผู้เชี่ยวชาญด้านวิศวกรรมโยธา (กรรมการ) พร้อมด้วย **นายศรายุทธ เก่งการท่า** หัวหน้าฝ่ายออกแบบระบบชลประทานที่ 2 (กรรมการและเลขานุการ) **นายกวี สุวรรณพิบูลย์** นายช่างชลประทานอาวุโส สำนักงานก่อสร้างชลประทานขนาดกลางที่ 2 **นายพูนทรัพย์ กาธินทร์** นายกองค์การบริหารส่วนตำบลแม่กัวะ และ **นางภควรรณ สุรวิชัยตร** ปลัดองค์การบริหารส่วนตำบลแม่กัวะ ลงสำรวจที่ตั้งห้วงงานโครงการ





แผนการดำเนินงาน ด้านการมีส่วนร่วม และการประชาสัมพันธ์

การดำเนินกิจกรรมการมีส่วนร่วมของโครงการ มีวัตถุประสงค์เพื่อให้ผู้มีส่วนได้เสียได้รับข้อมูลข่าวสารที่ถูกต้อง เปิดโอกาสให้ร่วมเสนอข้อมูลเชิงพื้นที่ รวมทั้งข้อคิดเห็น ข้อเสนอแนะ และข้อห่วงกังวล ต่อการดำเนินโครงการ เพื่อให้สามารถนำไปปฏิบัติได้จริง โดยมุ่งเน้นการมีส่วนร่วมของประชาชนในพื้นที่ และครอบคลุมทุกมิติตามกรอบนโยบาย

แผนการดำเนินงานของโครงการ



ค.ศ. 2569

3 กรกฎาคม 2569
ปรึกษาหารือกับผู้นำชุมชน /
ส่วนราชการในพื้นที่

จัดกรรมชี้แจงให้กับ
ประชาชนในพื้นที่รับทราบ
ถึงข้อมูลและองค์ประกอบ
(ครั้งที่ 1)





มี.ย. 2570

สัมมนาสรุปโครงการ
ขึ้นออกแบบรายละเอียด



เริ่มงาน
28 พฤษภาคม
2569

สิ้นสุด
20 สิงหาคม
2570

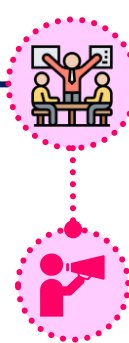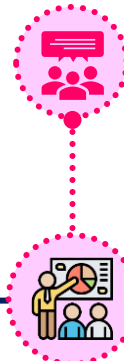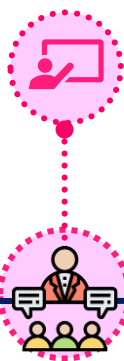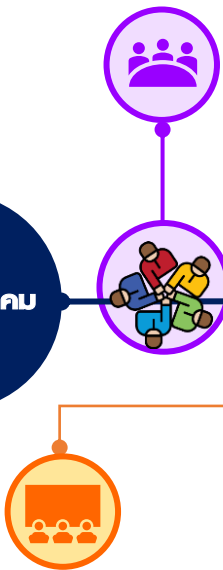

14 ก.ย. 2569

ประชุมปฐมนิเทศโครงการ

30 ก.ย. 2569

สัมมนาแนวคิด
และหลักเกณฑ์ในการออกแบบ

เม.ย. 2570

- จัดกรรมชี้แจงให้กับประชาชน
ในพื้นที่รับทราบถึงข้อมูลและ
องค์ประกอบ (ครั้งที่ 2)
- กิจกรรมตรวจติดตามโครงการ

ก.ค. 2570

ประชุมปัจฉิมนิเทศโครงการ


กิจกรรมที่ดำเนินการเสร็จสิ้นแล้ว

กิจกรรมที่กำลังดำเนินการ

กิจกรรมที่รอดำเนินการ

เว็บไซต์โครงการ


WWW. ประตุระบายน้ำแม่บ้านวังบ้านวังยาว.com

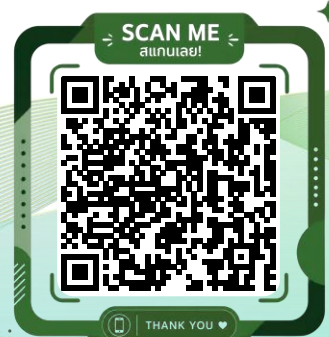



ขั้นตอนการดำเนินงาน

ระยะเวลาดำเนินการ จำนวน 450 วัน (28 พฤษภาคม 2569 – 20 สิงหาคม 2570)

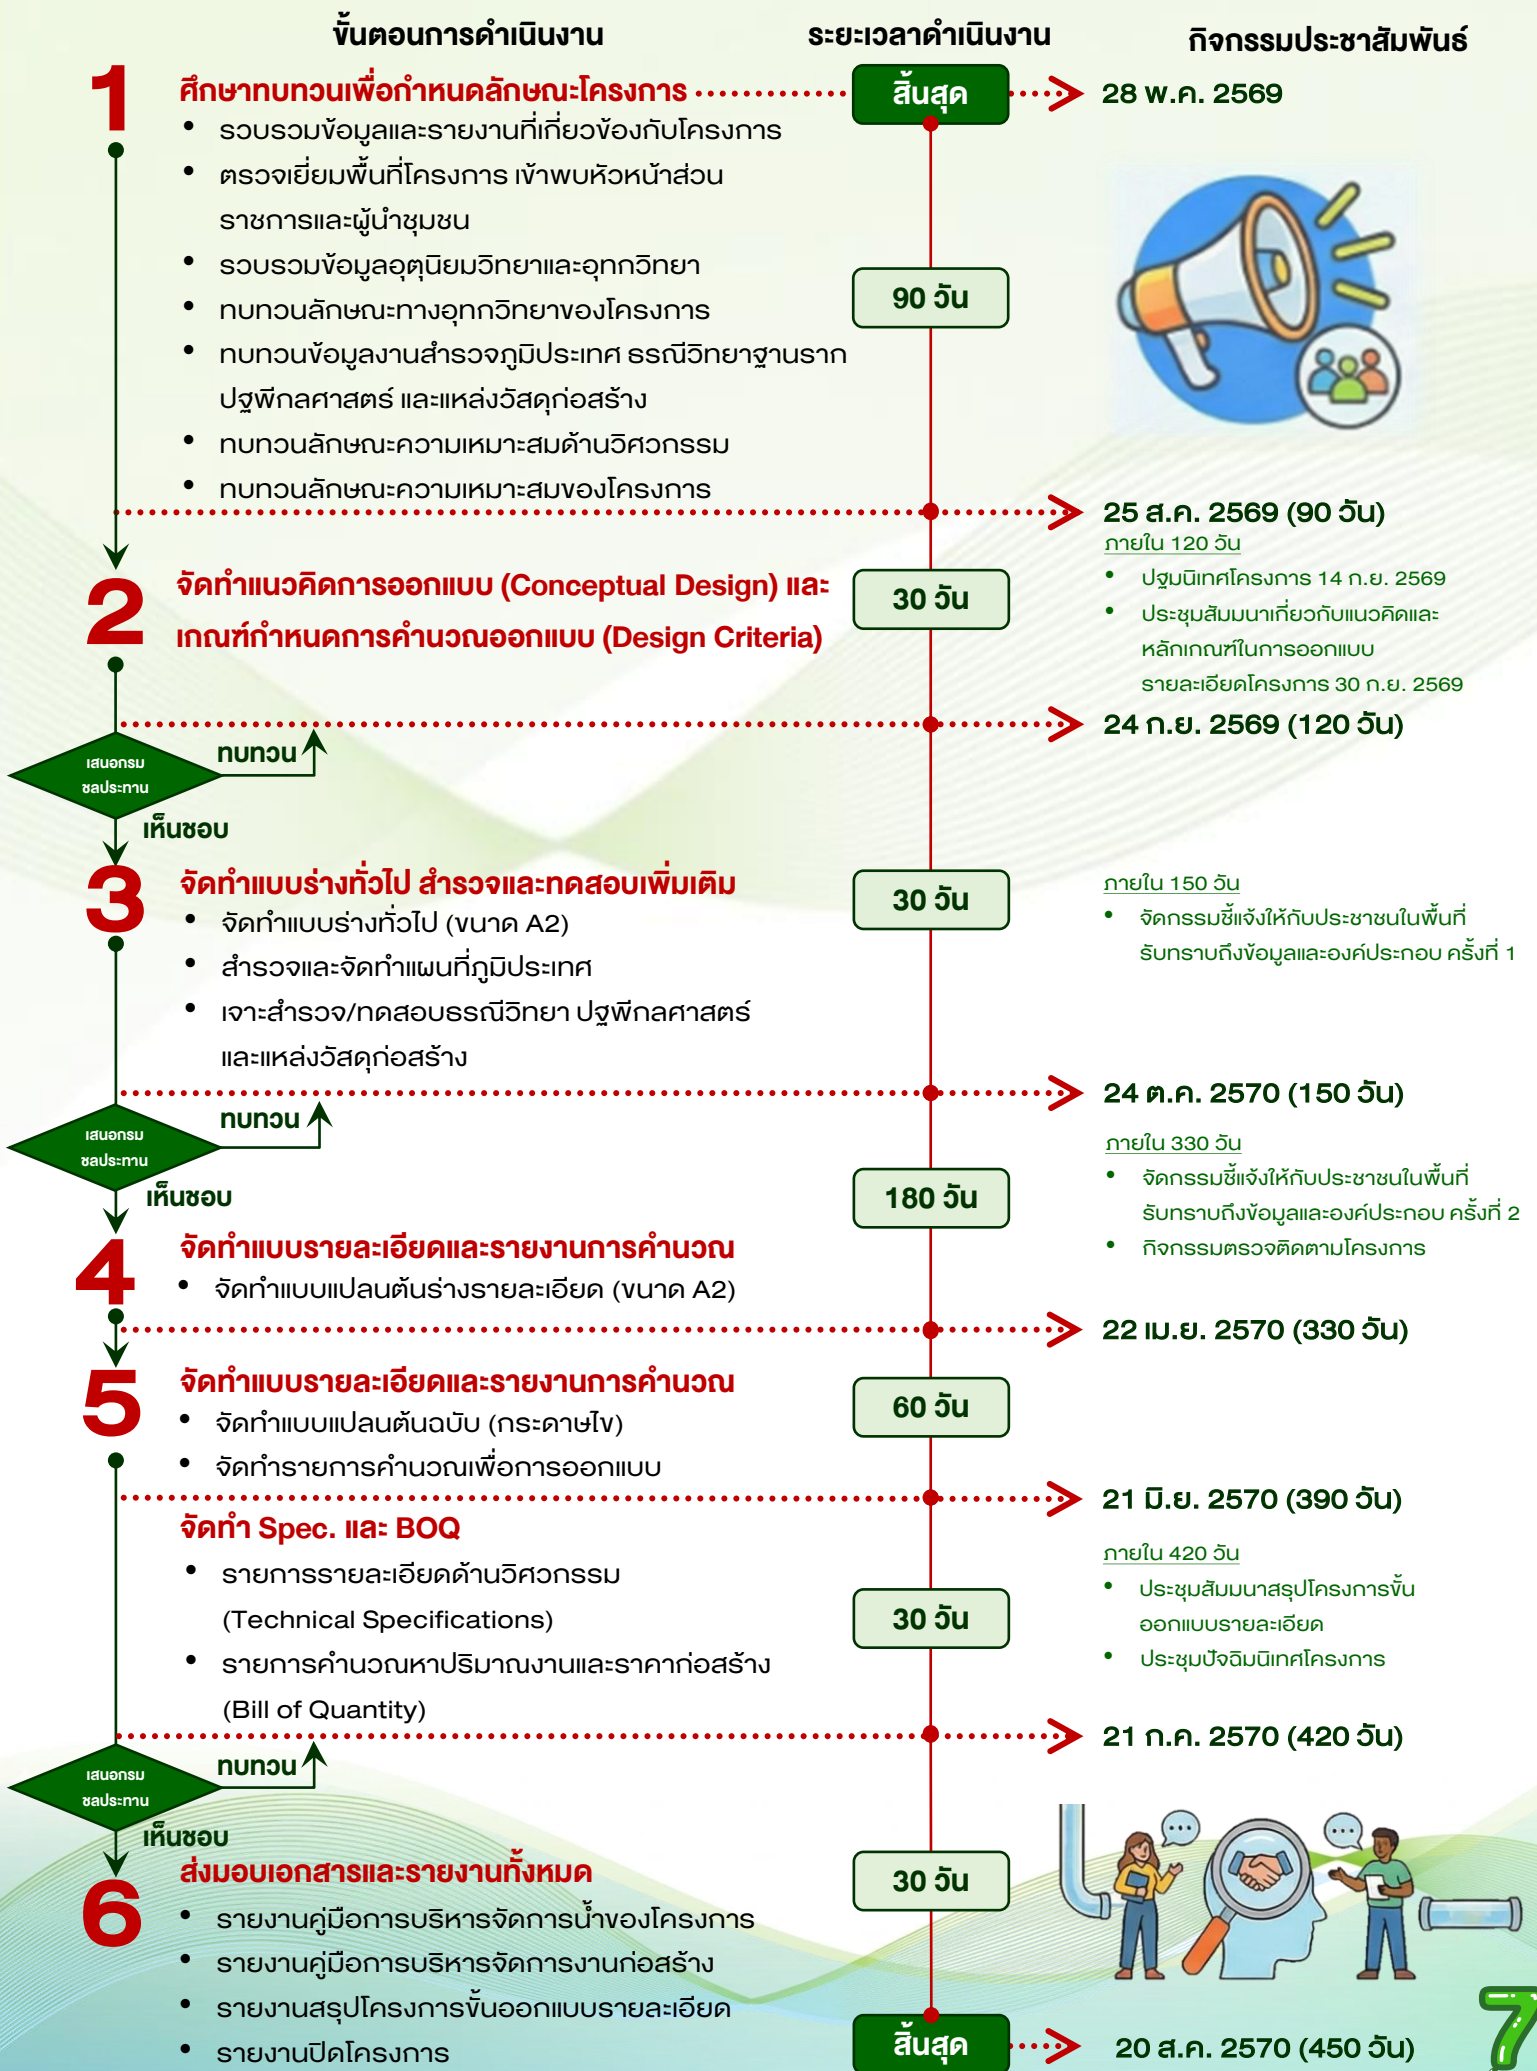



สำนักออกแบบวิศวกรรมและสถาปัตยกรรม กรมชลประทาน

เลขที่ 811 ชั้น 6 อาคารที่ทำการฝ่ายวิชาการ ถ.สามเสน

แขวงถนนนครไชยศรี เขตดุสิต กรุงเทพฯ 10300

โทร/โทรสาร : 0 2243 6925



บริษัท วิศวชลกร จำกัด

เลขที่ 148 ซอยรัตนาริเบศร์ ตำบลบางกระสอ

อำเภอเมืองนนทบุรี จังหวัดนนทบุรี 11000

โทร/โทรสาร : 0 2034 2545

ด้านวิศวกรรม

นายณัฐพงษ์ กิตติญาณากิจวัฒน์

มือถือ : 06 5383 2670

ด้านการมีส่วนร่วม

น.ส.จกกลณี เสนาะศัพท์

โทร./โทรสาร : 0 2001 0697

มือถือ : 09 3449 0491

ดาวน์โหลดเอกสาร



ติดตามข้อมูลข่าวสารโครงการเพิ่มเติมได้ที่

WWW.ประตูระบายน้ำแม่ น้ำวังบ้านวังยาว.COM